


# RZUT PIWNICY

SKALA 1:100

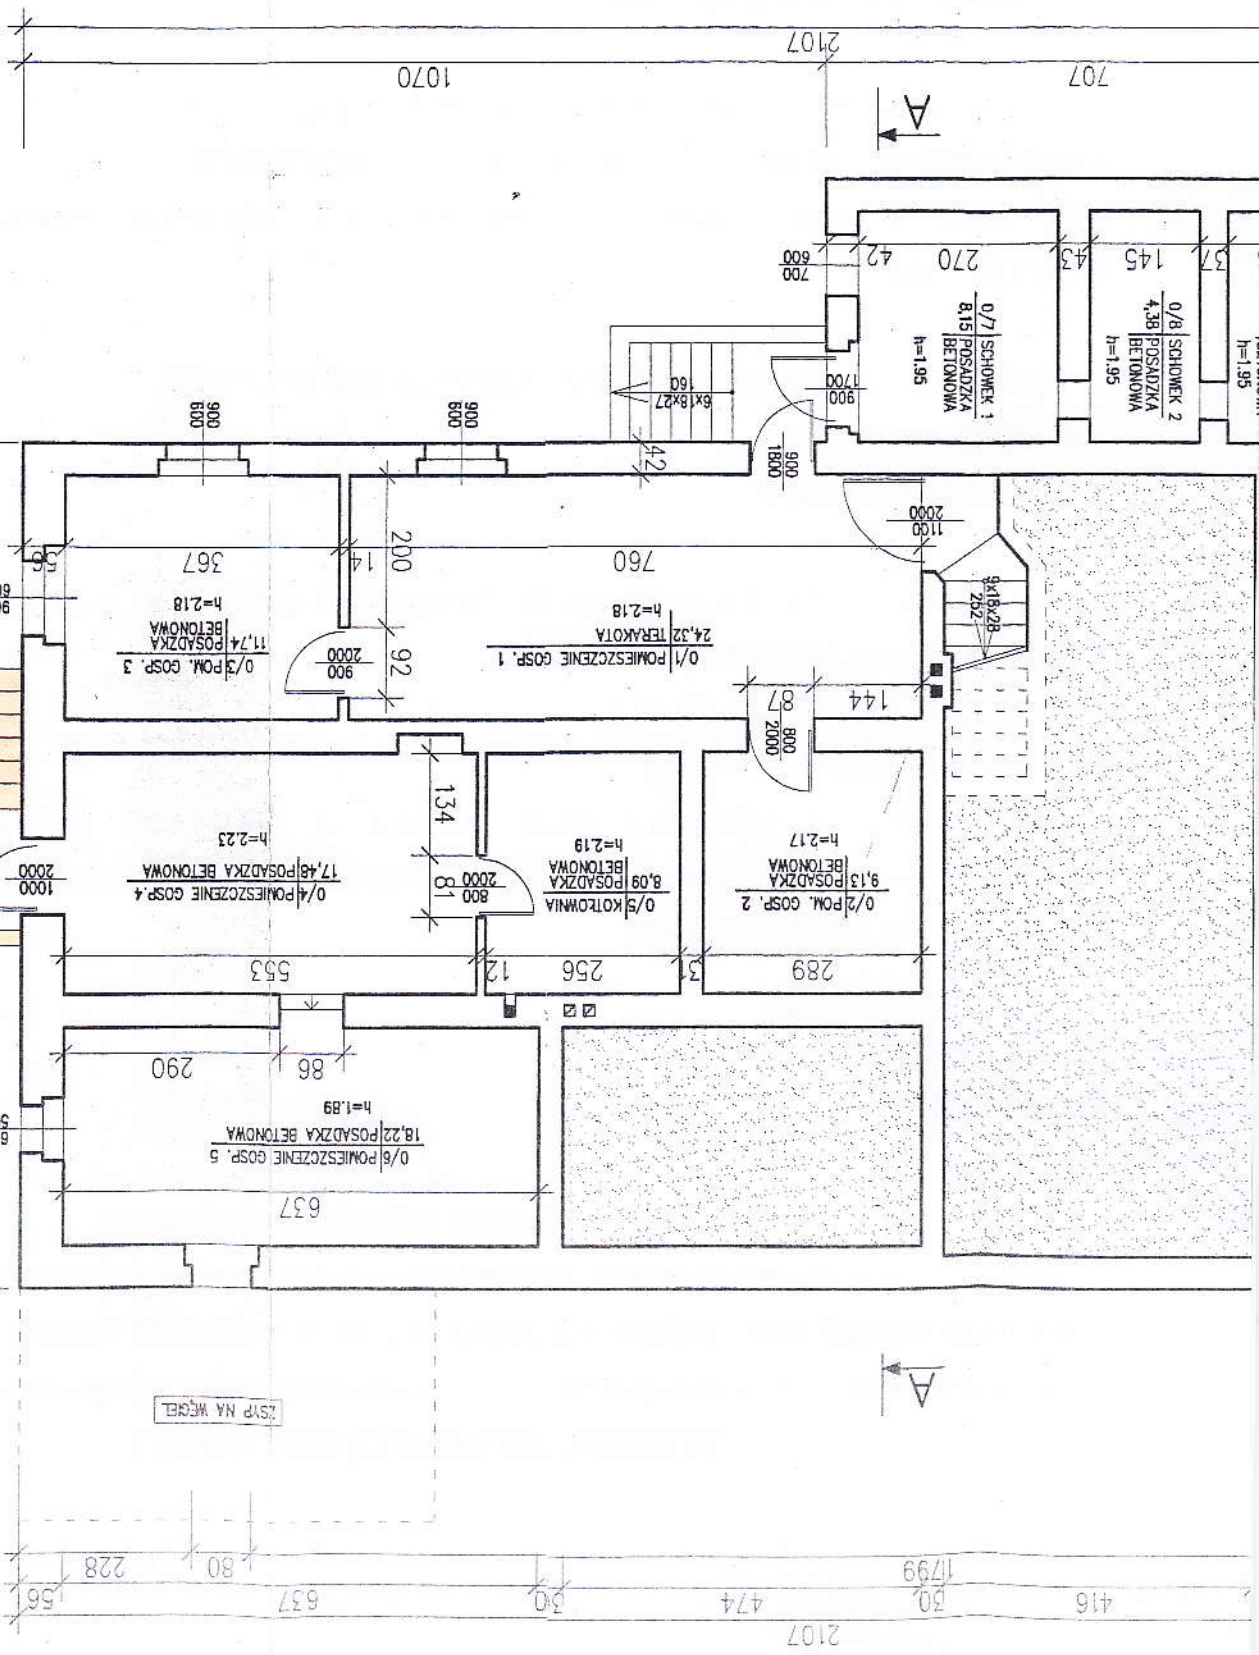

UWAGI:  
 1. Wymiary podano w cm.  
 2. Stan na dzień 08.09.2009 r.

44-195 Kurów, ul.
ZLECENIODAWCA
URZĄD MASTA WOD.
TEMAT / OBIEKT
BUDYNEK OCHOTNICZ.
NAZWA RYSUNKU
RZUT PIWNICY - INV
FAZA PROJEKTU
INWENTARYZACJA
OPRACOWALI
mgr inż. Marek JASI
mgr inż. Agnieszka