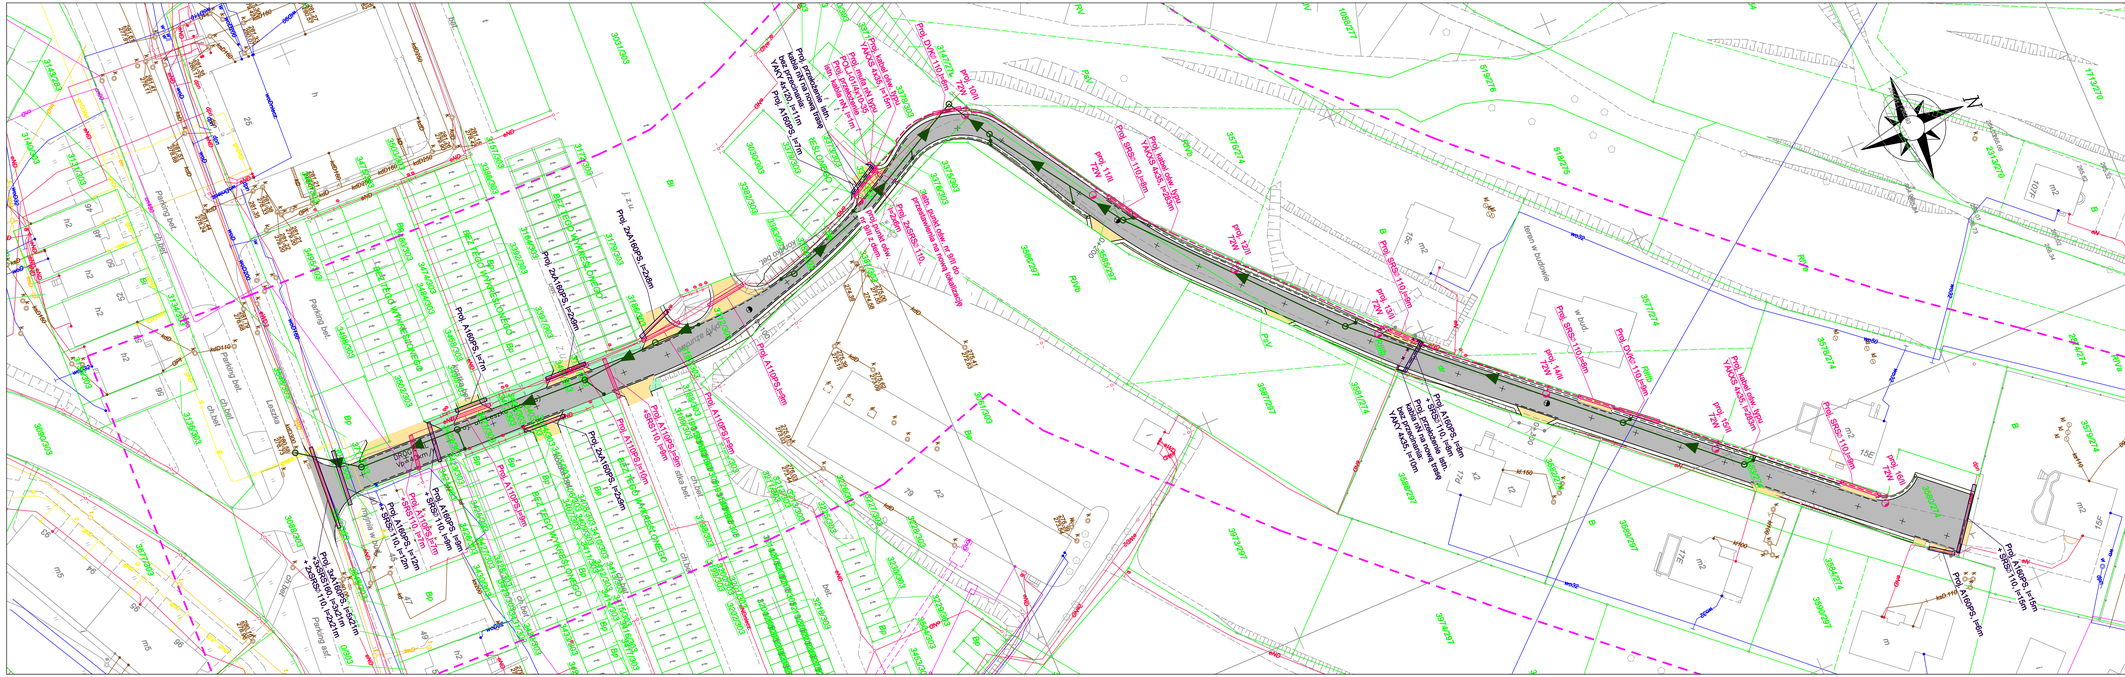

LEGENDA / UWAGI:

1. Niniejszy rysunek rozpatrywać łącznie z całą dokumentacją.

Projektowane urządzenia oświetleniowe wł. UM Wodzisław Śl. wg. niniejszego opracowania:

- Proj. linia kablowa oświetleniowa typu YAKXS 4x35 wraz z bednarką ocynkowaną typu FeZn 25x4
- Proj. rura ochronna
- Proj. punkt oświetleniowy o wyposażeniu:
  1. Słup stalowy cylindryczny cynkowany typu S-90C h=9m
  2. Wysięgnik jednoramienny, stalowy cynkowany W=1m, 5°
  2. Fundament prefabrykowany typu F150/200
  3. Oprawa typu Led Magnolia 72W II klasa izolacji
  4. Złącze słupowe typu TB-1 z wkładką Bi-Wtz 4A
  5. Przewód YDYżo 3x2,5 l=11m
- Proj. demontaż urządzeń

Projektowane urządzenia energetyczne wł. Tauron Dystrybucja S.A. wg. niniejszego opracowania:

- Proj. przełożenie istn. kabla nN na nową trasę bez przecinania
- Proj. rura ochronna
- Proj. demontaż urządzeń

Projektowane zagospodarowanie terenu wg. odrębnych opracowań:

- Proj. nawierzchnia jezdni - bitumiczna
- Proj. nawierzchnia zjazdów z kostki betonowej
- Proj. powierzchnie zieleni
- Proj. krawężnik betonowy 20x30x100
- Proj. krawężnik betonowy "leżący" 20x30x100
- Proj. skarpy
- Proj. dren
- Proj. wpusty uliczne

Uwaga! Przed przystąpieniem do robót należy wykonać ręczne przekopy kontrolne w celu lokalizacji istniejących urządzeń. W przypadku stwierdzenia iż w stanie istniejącym kable elektroenergetyczne posiadają rury ochronne w miejscach przewidzianych w projekcie, zabezpieczeń takich nie należy wykonywać, a jedynie wykonać ich wydłużenie do długości wskazanych na niniejszym rysunku oraz ułożyć przepust rezerwowy tam gdzie jest ujęty.

INWESTOR:
URZĄD MIASTA WODZISŁAW ŚLĄSKI
UL BOGUMIŃSKA 4, 44–300 WODZISŁAW ŚL.

ZADANIE:
BUDOWA DROGI WRAZ Z ODWODNIENIEM I OŚWIETLENIEM BOCZNEJ ULICY LESZKA W WODZISŁAWIU ŚLĄSKIM (DŁUGOŚĆ OKOŁO 400m)

STADIUM: PROJEKT BUDOWLANY

BRANŻA: ELEKTROENERGETYCZNA

OBIEKT: ZAB. SIECI ELEKTROENERG. ORAZ ROZB. OŚWIETLENIA ULICZNEGO

TYTUŁ RYSUNKU: PLAN SYTUACYJNY

RYSUNEK NR: E 02

PROJEKTANT:	MGR INŻ. MICHAŁ ŻARNOTAL	UPR.BUD. SLK/2013/POOE/07	SKALA: 1:500
SPRAWDZAJĄCY:	MGR INŻ. WIESŁAW ŻOŁNOWSKI	UPR.BUD. SLK/2829/POOE/09	
AUTOR OPRACOWANIA:	MGR INŻ. KAROL ŻARNOTAL		DATA: MARZEC 2014