

woj. śląskie  
 Miejscowość: Wodzisław Śląski  
 Jedn. ewid.: 247504\_1, Wodzisław Śląski  
 Obręb: 247504\_1.0001 – Wodzisław  
 Obiekt: RPR Trzy Wzgórza  
 Sekcja: 6.124.25.16.1.1, 6.124.25.16.1.3  
 WG.6640.1.1160.2016  
 zlec: 43/2016  
 Układ wysokościowy: Kronsztadt 86  
 Układ współrzędnych płaskich: 2000/6

**MAPA DO CELÓW PROJEKTOWYCH**  
 SKALA 1:500  
 Na podstawie licencji WG.6640.1.1160.2016\_2415\_K05\_P


**STAROSTWO POWIATOWE**  
 w Wodzisławiu Śląskim  
 ul. Bogumińska 2  
 44-300 Wodzisław Śl.

Załącznik do zgłoszenia  
 Nr 6103.1238.107 z dnia 25.12.2016

Przeznaczenie mapy: projekt kanalizacji deszczowej

Nie wyklucza się istnienia w terenie innych, nie wykazanych na niniejszej mapie urządzeń podziemnych, które nie były zgłoszone do inwentaryzacji lub o których brak informacji w instytucjach branżowych.  
 Nie badano obciążenia działek służebnościami gruntowymi.  
 W zakresie opracowania brak punktów osnowy geodezyjnej chronionych prawnie.

--- zakres opracowania  
 Rybnik, dnia: 08 czerwca 2016r

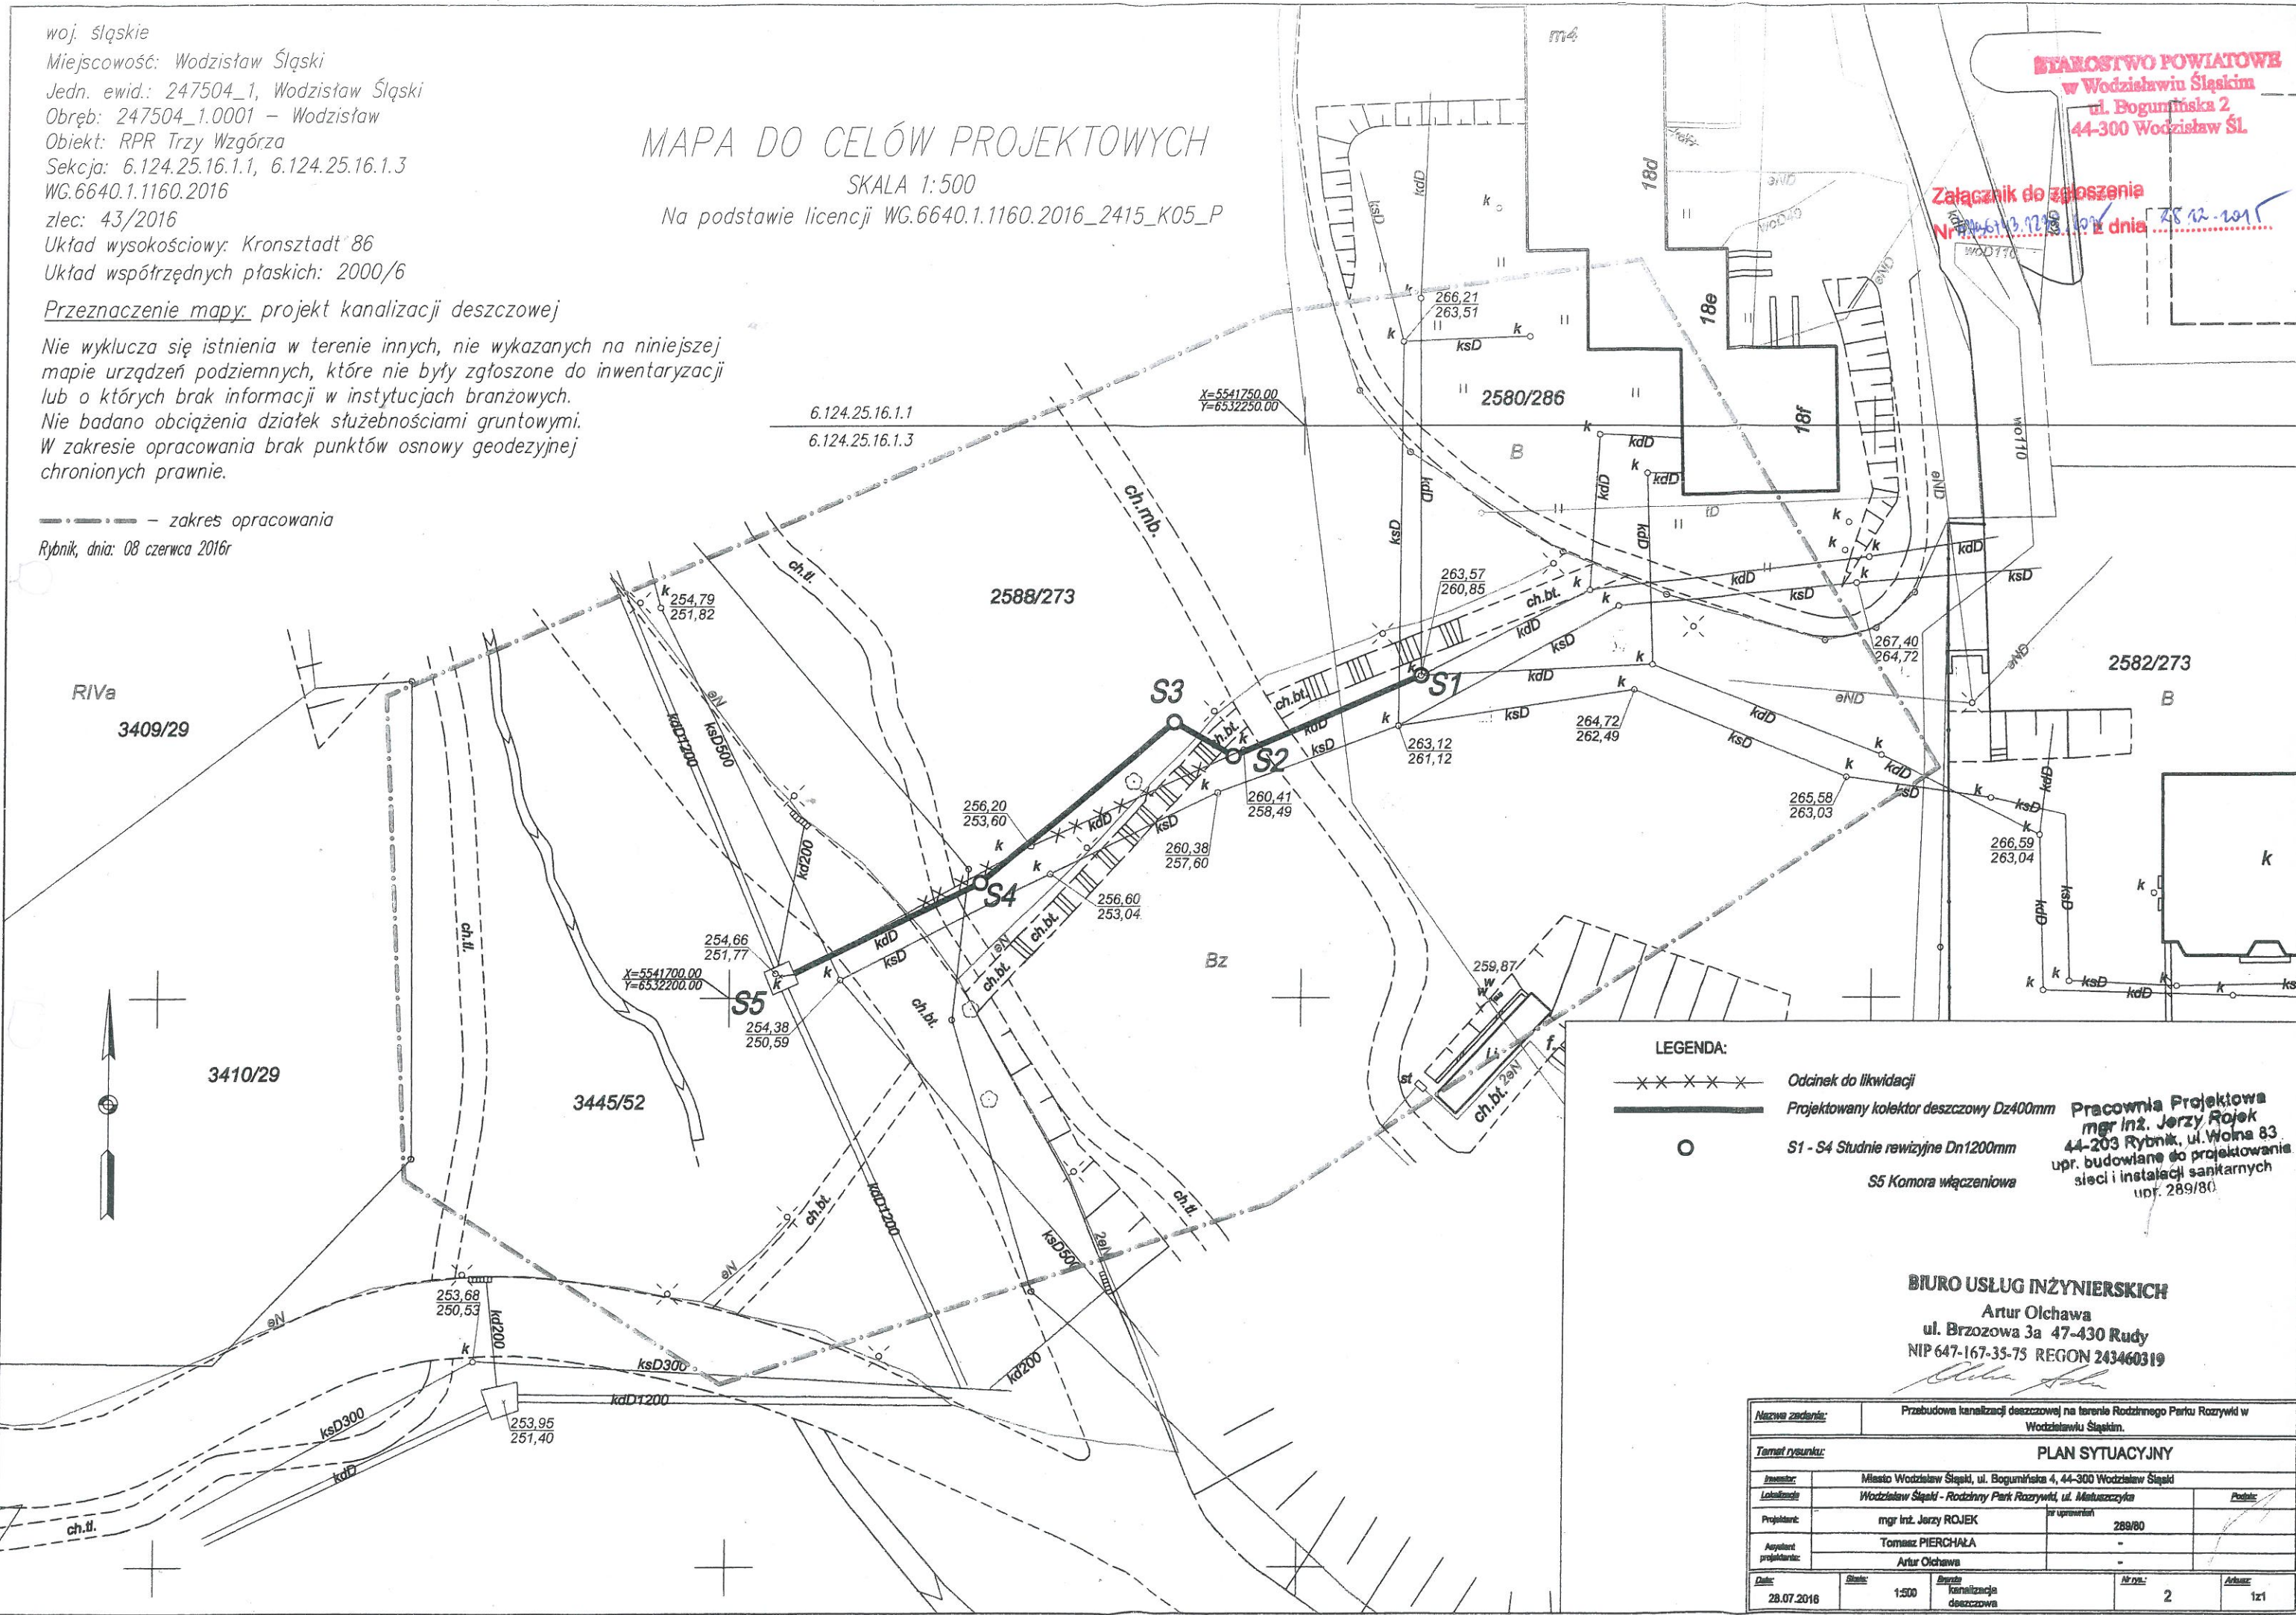

- LEGENDA:**
- ××××× Odcinek do likwidacji
  - Projektowany kolektor deszczowy D=400mm
  - S1 - S4 Studnie rewizyjne D=1200mm
  - S5 Komora włączeniowa

Pracownia Projektowa  
 mgr inż. Jerzy Rojek  
 44-203 Rybnik, ul. Wolna 83  
 upr. budowlane do projektowania  
 sieci i instalacji sanitarnych  
 upr. 289/80.

**BIURO USŁUG INŻYNIERSKICH**  
 Artur Olchawa  
 ul. Brzozowa 3a 47-430 Rudy  
 NIP 647-167-35-75 REGON 243460319

Nazwa zadania:		Przebudowa kanalizacji deszczowej na terenie Rodzinnego Parku Rozrywki w Wodzisławiu Śląskim.		
Temat rysunku:		PLAN SYTUACYJNY		
Inwestor:	Miasto Wodzisław Śląski, ul. Bogumińska 4, 44-300 Wodzisław Śląski	Projektant:	mgr inż. Jerzy ROJEK	nr uprawnień: 289/80
Lokalizacja:	Wodzisław Śląski - Rodzinny Park Rozrywki, ul. Matuszczyka	Asystent projektanta:	Artur Olchawa	-
Data:	28.07.2016	Skala:	1:500	Arkusze: 1z1
Branża:		Kanalizacja deszczowa		Nr rys.: 2